



# Amtsblatt des Landkreises Kulmbach

Nummer 22

14. Juni

Jahrgang 2024

## INHALT

Haushaltssatzung des Marktes Grafengehaig für das Haushaltsjahr 2024..... Seite 113

Sitzung des Werkausschusses der Stadtwerke Kulmbach... Seite 113

Planfeststellung sowie Durchführung einer Umweltverträglichkeitsprüfung für die Erweiterung des Kiesabbaus südwestlich von Rothwind des Marktes Mainleus..... Seite 114

Einziehung eines öffentlichen Feld- und Waldweges der Stadt Stadtsteinach ..... Seite 117

Aufstellung des Bebauungsplanes „Solarpark Neuenmarkt“ sowie die Änderung des Flächennutzungsplanes der Gemeinde Neuenmarkt..... Seite 118

### BEKANNTMACHUNG

Markt Grafengehaig

#### Haushaltssatzung des Marktes Grafengehaig (Landkreis Kulmbach) für das Haushaltsjahr 2024

vom 04.06.2024

Auf Grund der Art. 63 ff. der Gemeindeordnung für den Freistaat Bayern (GO) in der Fassung der Bekanntmachung vom 22. August 1998 (GVBl S. 796, BayRS 2020-1-1-I), die zuletzt durch die §§ 2, 3 des Gesetzes vom 24. Juli 2023 (GVBl S. 385, 586) geändert worden ist, erlässt der Markt Grafengehaig folgende Haushaltssatzung:

#### § 1

Der als Anlage beigefügte Haushaltsplan für das Haushaltsjahr 2024 wird hiermit festgesetzt; er schließt

#### im Verwaltungshaushalt

in den Einnahmen und Ausgaben mit **1.993.000 €**

und

#### im Vermögenshaushalt

in den Einnahmen und Ausgaben mit **940.800 €**  
ab.

#### § 2

**Kreditaufnahmen** für Investitionen und Investitionsförderungsmaßnahmen sind nicht vorgesehen.

#### § 3

**Verpflichtungsermächtigungen** im Vermögenshaushalt werden nicht festgesetzt.

#### § 4

Die **Steuersätze** (Hebesätze) für nachstehende Gemeindesteuern werden wie folgt festgesetzt:

#### 1. Grundsteuer

- a) für die land- und forstwirtschaftlichen Betriebe (A) 400 v.H.
- b) für die Grundstücke (B) 380 v.H.

#### 2. Gewerbesteuer

340 v.H.

#### § 5

Der Höchstbetrag der **Kassenkredite** zur rechtzeitigen Leistung von Ausgaben nach dem Haushaltsplan wird auf **500.000 €** festgesetzt.

#### § 6

Diese Haushaltssatzung tritt mit dem 01. Januar 2024 in Kraft.

Grafengehaig, 04. Juni 2024

**Markt Grafengehaig**

Bürger

Erster Bürgermeister

Die Haushaltssatzung und der Haushaltsplan liegen gemäß Art. 65 Abs. 3 der Gemeindeordnung (GO) in Verbindung mit § 4 der Bekanntmachungsverordnung (BekV) eine Woche lang öffentlich auf und werden während der Dauer ihrer Gültigkeit in der Geschäftsstelle der Verwaltungsgemeinschaft Marktleugast, Neuensorger Weg 10, 95352 Marktleugast zur Einsicht bereit gehalten.

### BEKANNTMACHUNG

Stadt Kulmbach - Stadtwerke

#### Öffentliche Bekanntmachung

394. Sitzung des Werkausschusses

am Donnerstag, 20.06.2024, 17:00 Uhr

im Konferenzraum (OG 13) der Stadtwerke, Hofer Str. 14, Kulmbach

Die aktuelle Tagesordnung für die o. a. öffentliche Sitzung ist ab sofort im Internet unter [www.stadtwerke-kulmbach.de](http://www.stadtwerke-kulmbach.de) auf der Startseite einsehbar und liegt in schriftlicher Form an der Telefonzentrale der Stadtwerke Kulmbach zur Kenntnisnahme aus.

Kulmbach, 14. Juni 2024

**Stadt Kulmbach**

Ingo Lehmann

Oberbürgermeister

**Wasserrecht;  
Planfeststellung nach § 68 Wasserhaushaltsgesetz (WHG) sowie  
Durchführung einer Umweltverträglichkeitsprüfung für die  
Erweiterung des Kiesabbaus südwestlich von Rothwind,  
Markt Mainleus, durch die Fa. Dietz Kies und Sand GmbH & Co.KG**

Anlage

1 Übersichtskarte M = 1 : 25.000

1. Beschreibung des Vorhabens

Die Firma Dietz Kies und Sand GmbH & Co. KG beabsichtigt, das bestehende Kiesabbaugebiet in der Gemarkung Mainroth über die Landkreisgrenze Lichtenfels / Kulmbach hinaus in das westliche Gemeindegebiet des Marktes Mainleus, südwestlich der Ortslage Rothwind, zu erweitern.

Für dieses Vorhaben hat die Firma Dietz Kies und Sand GmbH & Co. KG die Durchführung einer Umweltverträglichkeitsprüfung sowie eines wasserrechtlichen Planfeststellungsverfahrens beantragt.

Die beantragte Erweiterungsfläche mit einer Größe von ca. 25 ha befindet sich im Vorranggebiet für Sand- und Kiesabbau SD/KS 1 des Regionalplanes Oberfranken-Ost im Gemeindegebiet Mainleus und schließt direkt an die östliche Grenze der mit Beschluss des Landratsamtes Lichtenfels vom 26.03.1998 planfestgestellten Abbaufäche an (siehe anliegende Übersichtskarte).

Hinsichtlich des prognostizierten Abbauvolumens ist mit einem Gesamtabtrag von ca. 969.000 m<sup>3</sup>, davon ca. 608.000 m<sup>3</sup> Kiesausbeute, und somit einer voraussichtlichen Dauer des Abbaubetriebes von ca. 11 Jahren auszugehen.

Das Vorhaben ist in vier Bauabschnitte unterteilt. Die Bauabschnitte I, II und IV sehen nach Abschluss des Kiesabbaus im Zuge der Renaturierung die Herstellung von Gewässern vor, der Bauabschnitt III soll mit aus dem Abbaugebiet stammenden Eigenmaterial rückverfüllt werden.

Das geförderte Material wird auf Muldenkipper verladen und über die Betriebsinfrastruktur zu den bestehenden technischen Anlagen bei Maineck (Aufbereitungsanlage und Lagerflächen) auf der Flur-Nr. 563 der Gemarkung Mainroth im Landkreis Lichtenfels transportiert.

Der geplante Kiesabbau liegt teilweise in dem durch das geplante Straßenbauvorhaben B289 Ortsumgehung Mainroth – Rothwind - Fassoldshof mit einer Veränderungssperre belegten Bereich. Die Regierung von Oberfranken hat als straßenbaurechtlich zuständige Behörde die Erteilung einer, ggf. befristeten, Ausnahme von der Veränderungssperre zu Gunsten des Kiesabbaus im Überschneidungsbereich der beiden Vorhaben in Aussicht gestellt. Es wird jedoch ausdrücklich darauf hingewiesen, dass trotz der räumlichen Überschneidung die Zulässigkeit des Straßenbauvorhabens nicht Gegenstand des wasserrechtlichen Planfeststellungsverfahrens für den Kiesabbau ist. Über die Zulässigkeit des Straßenbauvorhabens wird weiterhin ausschließlich im Rahmen des bei der Regierung von Oberfranken anhängigen straßenbaurechtlichen Planfeststellungsverfahrens entschieden.

2. UVP-Pflicht des Vorhabens

Das Landratsamt Kulmbach hat im Rahmen einer allgemeinen Vorprüfung des Einzelfalls nach § 3c Abs. 1 Satz 1 UVPG a.F. festgestellt, dass für das Vorhaben eine Verpflichtung zur Durchführung einer Umweltverträglichkeitsprüfung besteht. Die zugehörige Bekanntmachung der Entscheidung vom 05.03.2024 ist über das zentrale Internetportal (§ 20 UVPG) [www.uvp-verbund.de](http://www.uvp-verbund.de) zugänglich. Diese Feststellung ist nicht selbstständig anfechtbar.

Für die Umweltverträglichkeitsprüfung sowie das wasserrechtliche Planfeststellungsverfahren hat die Firma Dietz Kies und Sand GmbH & Co KG insbesondere folgende Unterlagen vorgelegt, die sämtlich Bestandteil des ausliegenden Plans sind (§ 19 Abs. 2 Satz 1 UVPG):

- Anlage 1 Schriftlicher Teil
  - 1.1 Vorprüfung der Umweltverträglichkeit (UVP-Vorprüfung)
  - 1.2 Angaben zur Umweltverträglichkeitsprüfung nach § 16 UVPG (UVP-Bericht)
  - 1.3 Erläuterungsbericht mit integrierter landschaftspflegerischer Begleitplanung
  - 1.4 Fotodokumentation
- Anlage 2 Grundstücksverzeichnis
- Anlage 3 Übersichtskarte
- Anlage 4 Lagepläne
  - 4.1 Abbau- und Betriebsplan
  - 4.2 Bestands- und Konfliktplan
  - 4.3 Eingriffsplan
  - 4.4 Maßnahmen- und Rekultivierungsplan
  - 4.5 Lageplan der Gewässer innerhalb des Abbaugbietes
- Anlage 5 Geländeschnitte
  - 5.1 Schnitt A-A´
  - 5.2 Schnitt B-B´
  - 5.3 Schnitt C-C´
  - 5.4 Schnitt D-D´ und E-E´ mit Regelquerschnitt Mainanbindung
- Anlage 6 Gutachten
  - 6.1 Erhebung von Biotop-/Nutzungstypen
  - 6.2 Kartierbericht Kiesabbau Mainleus
  - 6.3 Fachbeitrag zur speziellen artenschutzrechtlichen Prüfung (saP)
  - 6.4 Hydrotechnische Berechnung (2D)
  - 6.5 Hydrogeologisches Gutachten mit Einstufung nach dem Eckpunktepapier
  - 6.6 Kurzgutachten Erkenntnisse der Bohrung dreier Grundwassermessstellen im Bereich der Ost-Erweiterung des Kieswerkes Maineck
  - 6.7 Hydrogeologische Stellungnahme gem. Aufforderung WWA Hof
  - 6.8 Ermittlung der Geräuschimmissionen, Prognose Erweiterung des Kiesabbaus
  - 6.9 Gutachten zur Auswirkung von Eutrophierung in Baggerseen und möglichen Auswirkungen auf das Grundwasser
  - 6.10 Nacherfassung und Bewertung der Biotop- und Nutzungstypen im Bereich der Mainböschung
- Anlage 7 Schutzgutkarten zum UVP-Bericht
  - 7.1 Planraumanalyse
  - 7.2 Schutzgut Arten und Lebensräume
  - 7.3 Schutzgut Boden und Wasser
  - 7.4 Schutzgut Landschaft und Klima
  - 7.5 Schutzgut Mensch, Kultur- und Sachgüter

Die Planunterlagen liegen vom

**24.06.2024 bis 23.07.2024**

im Rathaus des Marktes Mainleus, Bauamt, Zimmer 15, Fritz-Hornschuch-Platz 4, 95336 Mainleus, während der allgemeinen Dienststunden zur Einsichtnahme aus (Auslegungsfrist).

Während des o.g. Zeitraums sind die Unterlagen außerdem im Internet unter <https://www.landkreis-kulmbach.de/landratsamt-kulmbach/ausschreibungen-und-bekanntmachungen> zugänglich. Maßgeblich ist jedoch nur der Inhalt der zur Einsicht ausgelegten Unterlagen.

Der Inhalt dieser Bekanntmachung und die nach § 19 Abs. 2 UVPG auszulegenden Unterlagen sind zusätzlich über das zentrale Internetportal (§ 20 UVPG) [www.uvp-verbund.de](http://www.uvp-verbund.de) zugänglich. Maßgeblich ist auch insoweit der Inhalt der ausgelegten Unterlagen (§ 20 Abs. 2 UVPG).

Jeder, dessen Belange durch das Vorhaben berührt werden, kann Einwendungen gegen den Plan bis spätestens einen Monat (§ 21 Abs. 2 UVPG) nach Ablauf der Auslegungsfrist schriftlich oder zur Niederschrift beim Markt Mainleus, Fritz-Hornschuch-Platz 4, 95336 Mainleus, Zimmer 15, oder beim Landratsamt Kulmbach, Konrad-Adenauer-Straße 5, 95326 Kulmbach, Zimmer 237, erheben.

Einwendungen können auch elektronisch mit einer qualifizierten elektronischen Signatur nach § 2 Nr. 3 Signaturgesetz (Art. 3a Abs. 2 Satz 1 BayVwVfG) unter der E-Mail-Adresse [poststelle@landkreis-kulmbach.de](mailto:poststelle@landkreis-kulmbach.de) erhoben werden. Eine „einfache“ E-Mail ohne qualifizierte elektronische Signatur wahrt die Schriftform nicht und stellt keine rechtswirksame Einwendung dar. Die Einwendung muss den geltend gemachten Belang und das Maß seiner Beeinträchtigung erkennen lassen. Es wird darauf hingewiesen, dass keine Eingangsbestätigung erfolgt.

Nach Ablauf der Einwendungsfrist sind Einwendungen gegen den Plan für dieses Verwaltungsverfahren ausgeschlossen, die nicht auf besonderen privatrechtlichen Titeln beruhen (Art. 73 Abs. 4 Satz 3 BayVwVfG, § 21 Abs. 4 Satz 1 UVPG).

Bei Einwendungen, die von mehr als 50 Personen auf Unterschriftenlisten unterzeichnet oder in Form vervielfältigter gleichlautender Texte eingereicht werden (gleichförmige Einwendungen), ist ein Unterzeichner mit Namen, Beruf und Anschrift als Vertreter der übrigen Unterzeichner für das Verfahren zu bezeichnen, soweit er nicht von ihnen als Bevollmächtigter bestellt ist. Diese Angaben müssen deutlich sichtbar auf jeder mit einer Unterschrift versehenen Seite enthalten sein. Andernfalls können diese Einwendungen unberücksichtigt bleiben.


4. Diese ortsübliche Bekanntmachung dient auch der Benachrichtigung der Vereinigungen nach Art. 73 Abs. 4 Satz 5 BayVwVfG von der Auslegung des Plans.
5. Rechtzeitig erhobene Einwendungen und Stellungnahmen werden in einem Termin erörtert, welcher vorher ortsüblich bekannt gemacht wird. Diejenigen, die Einwendungen erhoben oder Stellungnahmen abgegeben haben, werden von dem Termin grundsätzlich gesondert benachrichtigt. Wenn mehr als 50 Benachrichtigungen oder Zustellungen vorzunehmen sind, können die Personen, die Einwendungen erhoben haben, oder die Vereinigungen, die Stellungnahmen abgegeben haben, von dem Erörterungstermin durch öffentliche Bekanntmachung benachrichtigt werden. Die Zustellung der Entscheidung über die Einwendungen kann durch öffentliche Bekanntmachung ersetzt werden. Bei Ausbleiben eines Beteiligten in dem Erörterungstermin kann auch ohne ihn verhandelt werden.

Der Erörterungstermin ist nicht öffentlich. Im Übrigen gelten für die Erörterung die Vorschriften über die mündliche Verhandlung im förmlichen Verwaltungsverfahren.

6. Durch Einsichtnahme in die ausgelegten Planunterlagen, Erhebung von Einwendungen und Stellungnahmen, Teilnahme am Erörterungstermin oder Vertreterbestellung entstehenden Aufwendungen werden nicht erstattet.
7. Über die Einwendungen und Stellungnahmen wird nach Abschluss des Anhörungsverfahrens durch die Planfeststellungsbehörde entschieden. Die Zustellung der Entscheidung an diejenigen, die Einwendungen erhoben haben und an diejenigen, die eine Stellungnahme abgegeben haben, kann durch öffentliche Bekanntmachung ersetzt werden, wenn mehr als 50 Zustellungen vorzunehmen sind.
8. Da für das Vorhaben die Durchführung einer Umweltverträglichkeitsprüfung notwendig ist, wird gemäß § 19 Abs. 1 UVPG zusätzlich darauf hingewiesen, dass
  - die für das Verfahren und die Entscheidung über die Zulässigkeit des Vorhabens zuständige Behörde das Landratsamt Kulmbach – Untere Wasserrechtsbehörde – ist,
  - über die Zulässigkeit des Vorhabens durch Planfeststellungsbeschluss entschieden wird,
  - ein UVP-Bericht vorgelegt wurde, der die nach § 16 UVPG notwendigen Angaben enthält,
  - dem Landratsamt Kulmbach zum Zeitpunkt des Beginns des Beteiligungsverfahrens neben den oben genannten Informationen und ausliegenden Planunterlagen keine weiteren entscheidungserheblichen Berichte und Empfehlungen vorliegen und, dass
  - die Anhörung zu den ausgelegten Planunterlagen die Einbeziehung der Öffentlichkeit zu den Umweltauswirkungen des Vorhabens gemäß § 18 UVPG beinhaltet.
9. Hinweis zur Datenschutz-Grundverordnung

Aufgrund der EU-Datenschutz-Grundverordnung (DSGVO) wird darauf hingewiesen, dass im Rahmen der Beteiligung der Öffentlichkeit im o.g. Planfeststellungsverfahren die erhobenen Einwendungen und darin mitgeteilten personenbezogenen Daten von der Anhörungs- und Planfeststellungsbehörde (Landratsamt Kulmbach, Konrad-Adenauer-Straße 5, 95326 Kulmbach) gespeichert und verarbeitet werden. Die persönlichen Daten werden benötigt, um den Umfang der Betroffenheit beurteilen zu können. Sie werden so lange gespeichert, wie dies unter Beachtung der gesetzlichen Aufbewahrungsfristen für die Aufgabenerfüllung erforderlich ist. Die Planfeststellungsbehörde kann die Daten an den Vorhabensträger und die mitarbeitenden Büros zur Auswertung der Einwendungen und Stellungnahmen weitergeben. Insofern handelt es sich um eine erforderliche und somit rechtmäßige Verarbeitung aufgrund einer rechtlichen Verpflichtung gemäß Art. 6 Abs. 1 Satz 1 lit. C DSGVO, an der darüber hinaus auch ein berechtigtes Interesse gemäß Art. 6 Abs. 1 lit. F DSGVO besteht. Der Vorhabensträger als auch dessen Beauftragte sind zur Einhaltung der DSGVO verpflichtet. Werden personenbezogene Daten verarbeitet, so hat der Betroffene das Recht, Auskunft über die zu seiner Person gespeicherten Daten zu erhalten (Art. 15 DSGVO). Weitere Informationen finden Sie in der Datenschutzerklärung des Landratsamtes Kulmbach (<https://www.landkreis-kulmbach.de/datenschutz>).

Mainleus, 04. Juni 2024  
**Markt Mainleus**  
Robert Bosch  
Erster Bürgermeister

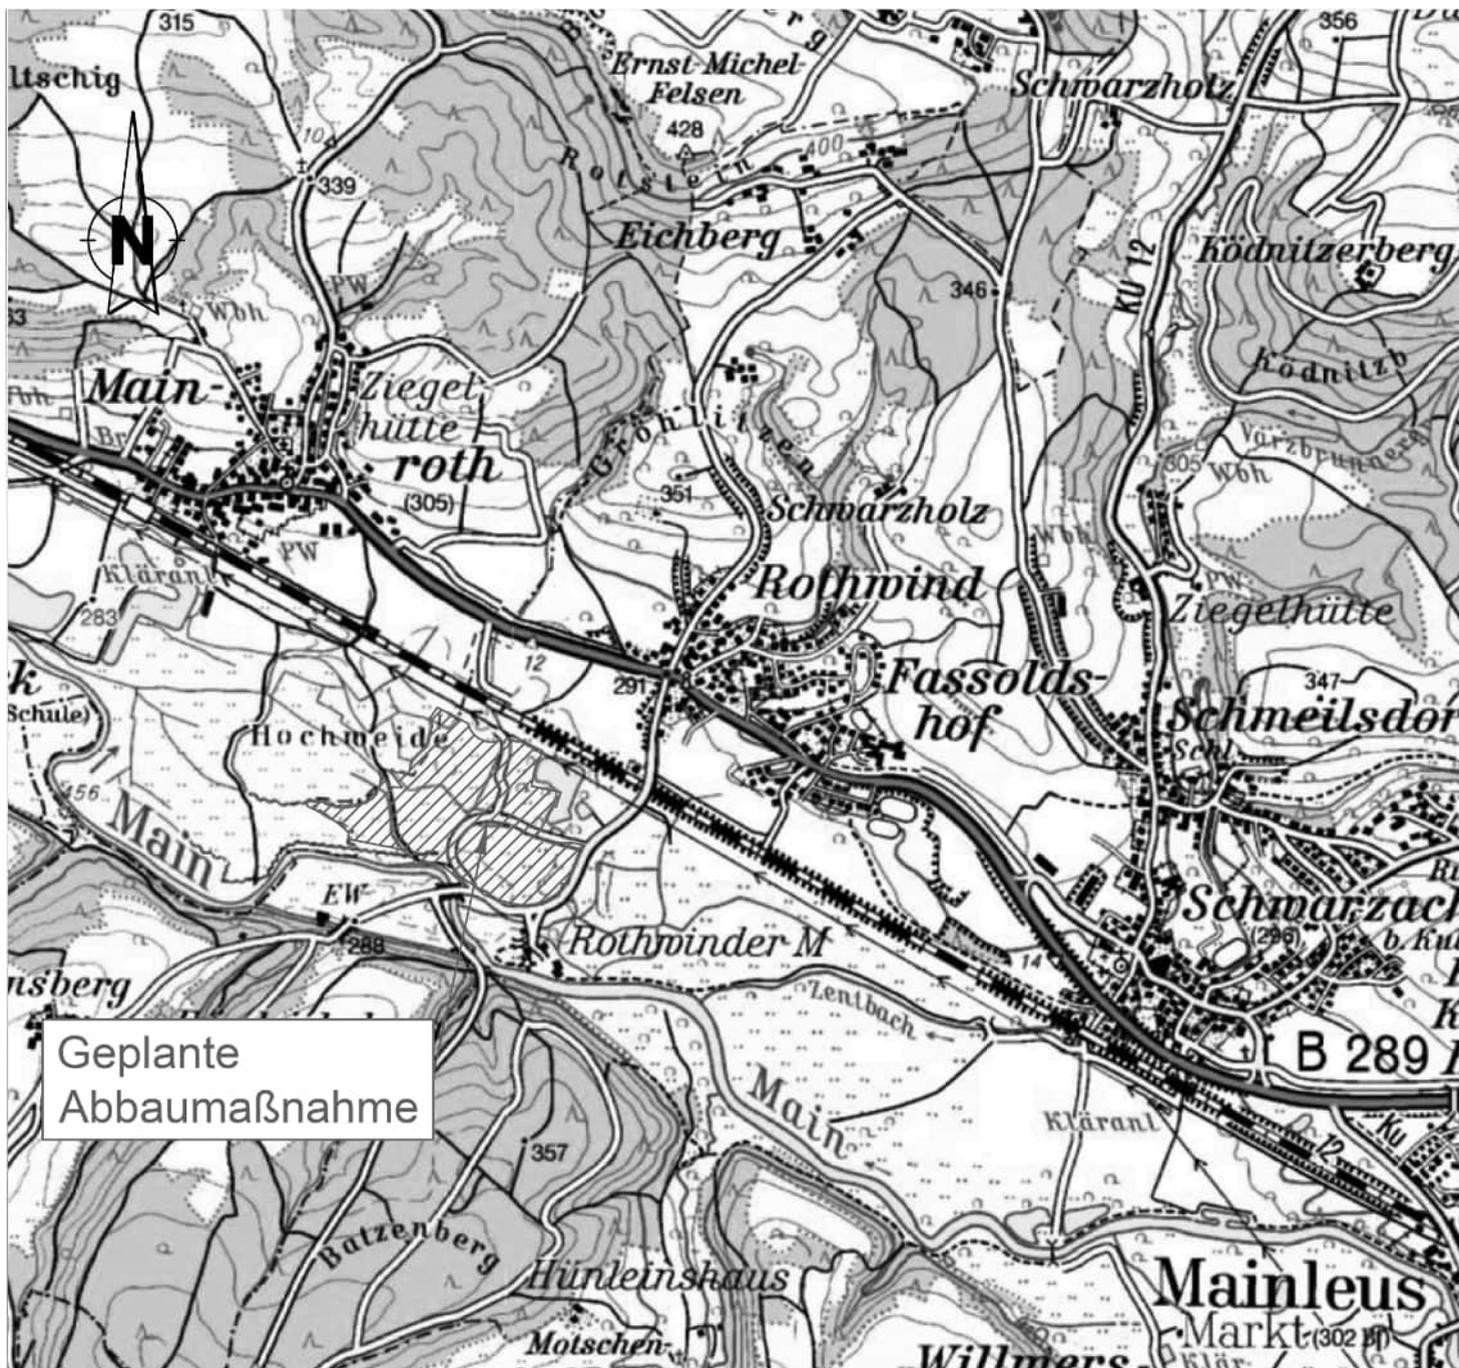

Nr.	Änderungen	Datum	Name	gepr.		
Vorhaben:	<b>Erweiterung des Kiesabbaus</b>	Anlage: <b>3</b>				
Vorhabensträger: Landkreis:	Fa. Dietz Kies und Sand GmbH & Co.KG Kulmbach	Projekt-Nr.: <b>17.005.6</b>				
<b>GENEHMIGUNGSPLANUNG</b>			Datum	Name		
		<b>Übersichtskarte</b>		entw.	Juni 18	Bu
		gez.	Juni 18	Ba		
		gepr.	Juli 23	Bu		

**BEKANNTMACHUNG**

Stadt Stadtsteinach

**Vollzug des Bayerischen Straßen- und Wegegesezes (BayStrWG);**

**hier: Einziehung eines öffentlichen Feld- und Waldweges**

Es ist beabsichtigt, den nachstehend näher bezeichneten Teilbereich des öffentlichen Feld- und Waldwegs Nr. 54 „Kohlleitenweg im Forstreut (Teil c)“ Fl.Nr. 471, Gemarkung Schwand, des Bestandsverzeichnisses Stadtsteinach einzuziehen, da dieser jegliche Verkehrsbedeutung verloren hat.

Anfangspunkt: Am Ortsende Vorderreuth, bei Fl.Nr. 487 (Südostecke)

Endpunkt: Am Forstreuther Weg bei Fl.Nr. 483

Länge: 0,205 km

Auf den beiliegenden Lageplan wird verwiesen.

Nach der Durchführung der Einziehung stellt sich der öffentliche Feld- und Waldweg wie folgt dar:

Öffentlicher Feld- und Waldweg Nr. 54

„Kohlleitenweg im Forstreut (Teil c)“

Fl.Nr. 471, Gemarkung Schwand Teilfläche

Anfangspunkt: In Vorderreuth bei Fl.Nr. 487 an der Ortsverbindungsstraße nach Schwand

Endpunkt: An der Gemarkungsgrenze Staatswald bei Fl.Nr. 470

Länge: 0,210 km

Die Verfügung ist zum 01. Oktober 2024 vorgesehen.

Die Absicht der Einziehung wird hiermit bekannt gemacht (Art. 8 Abs. 2 BayStrWG)

Stadtsteinach, 06. Juni 2024

Stadt Stadtsteinach

Wolftrum

1. Bürgermeister

**Stiftskirchenmuseum Himmelkron  
Sonderausstellung 2024**

**aus dem schweigen**

von Ulrike Streck-Plath




**Öffnungszeiten**

Jeden Sonntag, 5. Mai bis einschließlich 29. September 2024,  
von 13.30 Uhr bis 16.30 Uhr



Gemeinde Himmelkron, [himmelkron.de](http://himmelkron.de), 09227/931-12

Printed by [www.franken-graf.de](http://www.franken-graf.de)

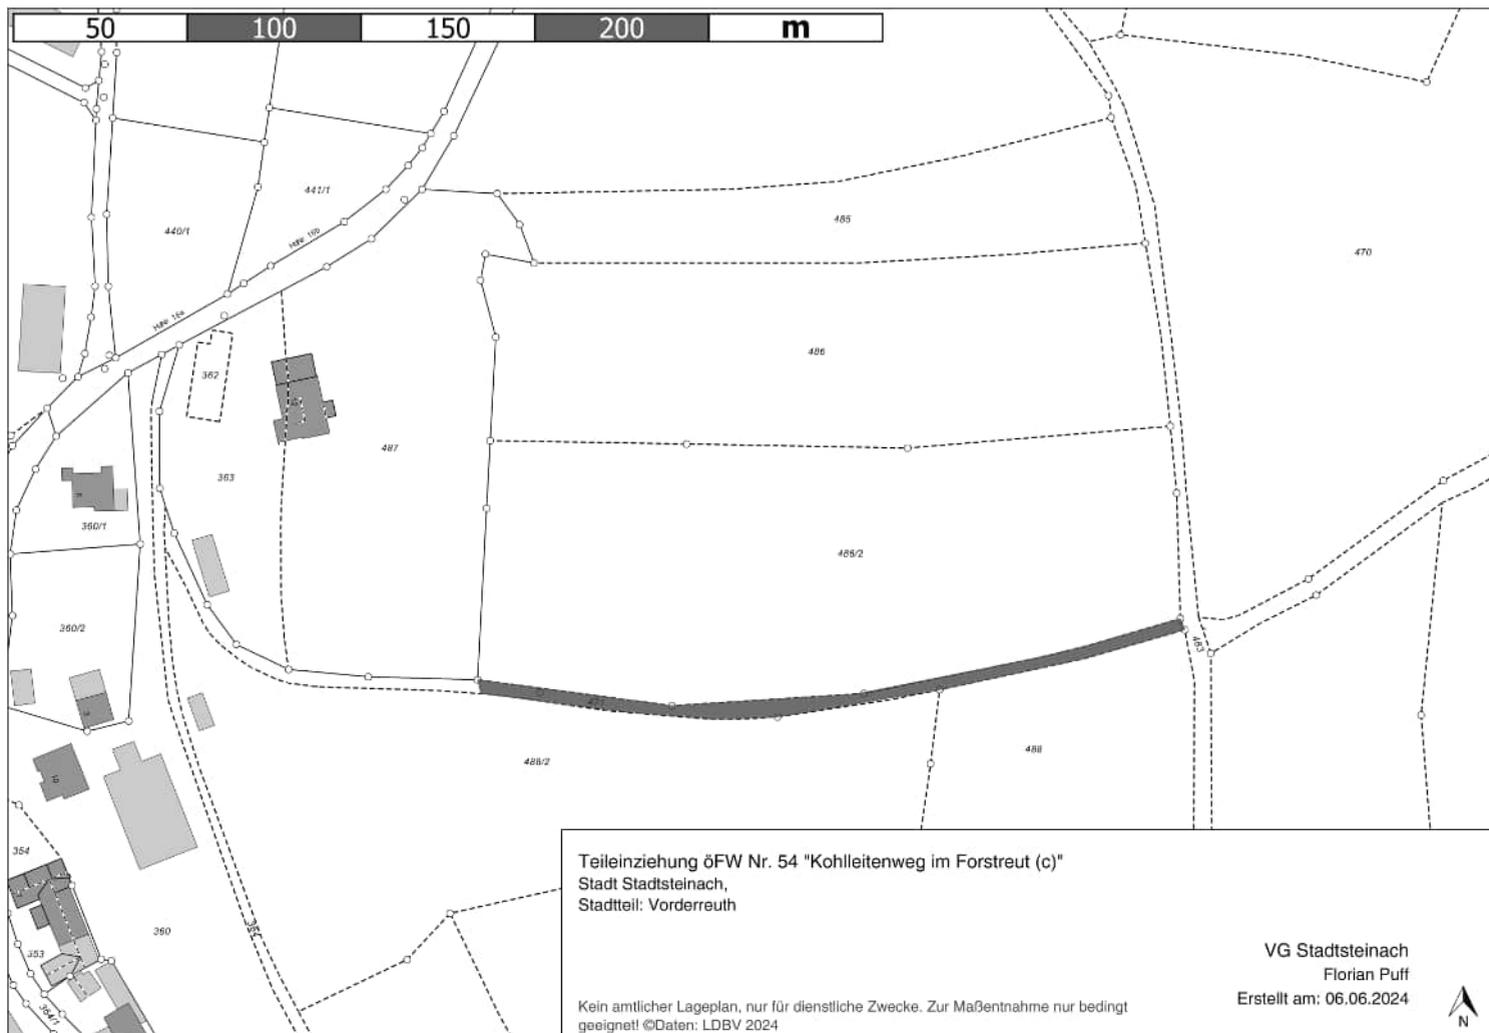

**BEKANNTMACHUNG**

**Gemeinde Neuenmarkt**

**Vollzug des Baugesetzbuches – BauGB -**

**Bekanntmachung über den Aufstellungsbeschluss eines qualifizierten Bebauungsplanes als Sondergebiet Photovoltaik „Solarpark Neuenmarkt“ für die Errichtung einer Photovoltaikanlage sowie die Änderung des Flächennutzungsplanes (FNP) im Parallelverfahren der Gemeinde Neuenmarkt**

Der Gemeinderat der Gemeinde Neuenmarkt hat in seiner öffentlichen Sitzung vom 05.06.2024 den Aufstellungsbeschluss für einen qualifizierten Bebauungsplanes als Sondergebiet Photovoltaikanlage sowie die Änderung des Flächennutzungsplanes im Parallelverfahren für die Flächen, wie im Geltungsbereich mit ca. 80 ha in der Anlage dargestellt, beschlossen.

Gleichzeitig wurde in der Gemeinderatssitzung vom 05.06.2024 beschlossen, für die Flächen, wie im Geltungsbereich in der Anlage dargestellt, dass in diesem Bereich die Errichtung und der Betrieb eines Solarparks mit ca. 30 ha möglich wird.

Der o.g. Beschluss zur Aufstellung eines qualifizierten Bebauungsplanes gemäß § 30 Abs. 1 BauGB wird hiermit öffentlich bekanntgemacht. Ebenso wird hiermit gemäß § 1 Abs. 8 BauGB der o.a. Aufstellungsbeschluss zur Änderung des Flächennutzungsplanes im Parallelverfahren (§ 8 Abs. 3 Satz 1 BauGB) öffentlich bekannt gemacht.

Im Rahmen dieses Bauleitplanverfahrens sind – sofern dies rechtlich unter Abwägung sämtlicher öffentlich-rechtlicher; privater und sonstiger Belange möglich ist – die bauplanungsrechtlichen Voraussetzungen zur Realisierung des „Solarparks Neuenmarkt“ zu schaffen.

Die o.g. Beschlüsse zur Aufstellung eines qualifizierten Bebauungsplanes für das Sondergebiet Photovoltaikanlage „Solarpark Neuenmarkt“ mit gleichzeitiger Änderung des Flächennutzungsplanes werden hiermit gemäß § 2 Abs. 1 Satz 2 BauGB ortsüblich bekannt gemacht.

Neuenmarkt, 06. Juni 2024  
**Gemeinde Neuenmarkt**  
Alexander Wunderlich  
Erster Bürgermeister

---

**Herausgeber:** Landratsamt Kulmbach  
**Erscheinungsweise:** wöchentlich  
**Bezug:** Einzel Exemplare kostenlos gegen Freiumschlag, Abonnement (auf Anfrage) frei, jedoch gegen Erstattung der Auslagen.  
**Anschrift:** Konrad-Adenauer-Straße 5 (Postfach 1660), 95307 Kulmbach  
**Verlag:** mgo Lokale Medien GmbH & Co. KG Betriebsstätte Kulmbach E.-C.-Baumann-Str. 5, 95326 Kulmbach  
**Layout:** Designstudio Raab, www.designstudio-raab.de Danndorf 85, 95336 Mainleus, Tel. 09229/8429, Fax 6358, E-Mail: designstudio.raab@gmx.de  
**Druck:** DZO Druckzentrum Oberfranken GmbH & Co. KG Gutenbergstr. 1, 96050 Bamberg

